

<b>Ідентифікаційний номер проекту</b> <i>(вписує уповноважений робочий орган згідно з реєстром)</i>	<b>1</b>
--	----------

**ВСІ ПУНКТИ Є ОBOB'ЯЗКОВИМИ ДЛЯ ЗАПОВНЕННЯ**

*(у випадку, якщо якесь з питань на стосується проекту, необхідно вписати «не стосується»)!)*

**Розділ II.** Аналіз проекту на предмет можливості або неможливості його реалізації (заповнює працівник структурного підрозділу виконавчого комітету Володимир - Волинської міської ради, до повноважень якого відноситься реалізація проекту).

**2.1.** Форма проекту містить всю інформацію, необхідну для здійснення аналізу пропозиції проекту на предмет можливості/неможливості його реалізації *(необхідну відповідь підкреслити):*

**а) так**

б) ні *(чому?зазначити чіткі причини)*

**2.2.** Інформацію, що викладена у Формі проекту, було доповнено автором проекту *(необхідну відповідь підкреслити):*

**а) так (надано уточнену форму проекту та схему розташування елементів )**

б) ні *(чому?зазначити чіткі причини)*

**2.3.** Запропонований проект стосується повноважень Володимир – Волинської міської ради *(необхідну відповідь підкреслити):*

**а) так**

б) ні *(зазначити чіткі причини)*

**2.4.** Запропонований проект відповідає чинному законодавству та нормативно правовим актам, у т.ч. рішенням виконавчого комітету та Володимир – Волинської міської ради, зокрема, Генеральному плану міста *(якщо це пов'язано з пропонованим проектом)*

**а) так**

б) ні *(зазначити чіткі причини)*

**2.5.** Запропонований проект є загальнодоступним та відповідає Стратегії розвитку міста *(необхідну відповідь підкреслити):*

**а) так**

б) ні *(зазначити чіткі причини)*

**2.6.** Територія/земельна ділянка/об'єкт на якій відбуватиметься реалізація запропонованого проекту *(необхідну відповідь підкреслити);*

**а) це територія/земельна ділянка/об'єкт, на якій можливо здійснювати реалізацію відповідного проекту за рахунок коштів міського бюджету міста Володимира - Волинського;**

б) ця територія/земельна ділянка/об'єкт не належить до переліку територій /об'єкт, на яких можливо здійснювати реалізацію відповідного проекту за рахунок коштів міського бюджету міста Володимира - Волинського *(обґрунтування)*

в) не стосується.

**2.7.** Реалізація запропонованого проекту відбуватиметься протягом одного бюджетного року і спрямована на кінцевий результат *(необхідну відповідь підкреслити):*

**а) так**

б) ні (зазначити чіткі причини)

**2.8.** Кошторис проекту, поданий автором проекту для його реалізації (необхідну відповідь підкреслити):

а) приймається без додаткових зауважень

**б) з зауваженнями (необхідно внести відповідні зауваження за пропонованою нижче формою)**

Складові проекту	Витрати за кошторисом	
	Запропоновані автором проекту	Зміни, внесені профільним структурним підрозділом виконавчого комітету міської ради
1. Огорожа для дитячого майданчика	-	
2. Виконавча зйомка 1:500	-	
3. Виготовлення ПКД(3%-5%)	-	

Загальна сума проекту, запропонована автором, складає **99 000** гривень.

Загальна сума проекту, відкоригована згідно з зауваженнями виконавчого органу, складає **99 990** (заповнюється за потреби)

Обґрунтування внесених змін: необхідність розроблення виконавчої зйомки (велика вірогідність потрапляння на інженерні мережі), без огорожі функціонування майданчика неможливе

**2.9.** Існує необхідність розробки проектно-кошторисної документації проекту за рахунок коштів міського бюджету (необхідну відповідь підкреслити):

**а) так**

б) ні

**2.10.** Висновок стосовно технічних можливостей реалізації запропонованого проекту (необхідну відповідь підкреслити):

а) позитивний

**б) негативний (наявність інженерних мереж, оскільки поряд знаходиться трансформаторна підстанція)**

**2.11.** Висновок стосовно доцільності реалізації запропонованого завдання в контексті законодавчих вимог щодо економії бюджетних коштів (необхідну відповідь підкреслити):

**Не стосується**

а) позитивний

б) негативний (зазначити конкретні причини)

**2.12.** Висновок стосовно експлуатаційних витрат на реалізацію запропонованого завдання в контексті законодавчих вимог щодо економії (необхідну відповідь підкреслити):

**Не стосується**

а) позитивний

б) негативний (чому?)

**2.13.** Висновки і погодження/узгодження з іншими виконавчими органами Володимир – Волинської міської ради, до компетенції яких входить проект, стосовно можливості реалізації проекту (наприклад, погодження з управліннями та відділами: УЖКГіБ, відділом майнових та земельних ресурсів та ін.), ситуації та умов, в яких реалізація проекту може суперечити/перешкоджати реалізації інших проектів або міських інвестицій, які стосуються цієї земельної ділянки/території або об'єкту/будівлі



- а) позитивно
- б) нейтрально (зазначити можливі ускладнення під час реалізації проекту)
- в) негативно**

**2.14.** Чи реалізація запропонованого проекту передбачає витрати в майбутньому (наприклад, витрати на утримання, поточний ремонт і т.д.)

- а) так**
- б) ні

**Розділ III. Рекомендації щодо внесення проекту, запропонованого до фінансування за рахунок коштів громадського бюджету (бюджету участі) м. Володимира - Волинського, в перелік проектів для голосування (в т.ч. опис передумов, які можуть зашкодити реалізації пропозиції (проекту) та інші зауваження, що є важливими для реалізації запропонованого проекту)\***


- а) позитивні
- б) негативні**

Обґрунтування/зауваження:

Земельна ділянка на якій запропоновано реалізація даного проекту непридатна для його втілення – болотиста місцевість, постійне підтоплення, наявність інженерних мереж(газопостачання, електропостачання, водовідведення). Надійно забетонувати закладні елементи дитячого майданчика неможливо на даній місцевості.

19.06.2020

(дата)

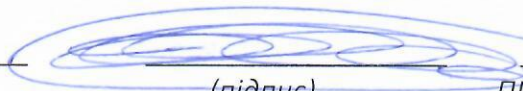

(підпис)

Гішпа В.С.

ПІБ керівника виконавчого органу  
міської ради)

**УТОЧНЕННЯ ФОРМИ ПРОЕКТУ,**  
реалізація якого планується за рахунок  
коштів громадського бюджету (бюджету участі) м. Володимира  
Волинського у 2021 році

1. Коротка назва проекту «Берізка» - рекреаційна територія по вул. Т.Г. Шевченка

2. Включено до реєстру поданих проектів за №

3. Опис уточнень що бажає надати автор (наприклад уточнення вартості, місця реалізації, об'єкту)


1)


Складові завдання	Орієнтовна вартість, грн
1 дитячий ігровий спортивний комплекс (за індивідуальним замовленням) – (1шт * 55000,00 грн.)	55000,00
2 дитячі качелі(за індивідуальним замовленням) (2шт. * 10000,00 грн.)	10000,00
2 смітника(за індивідуальним замовленням) (2шт. * 1000,00 грн.)	1000,00
5 лавок(за індивідуальним замовленням) (5шт. * 12500,00 грн.)	12500,00
1 стіл для гри в шахи(за індивідуальним замовленням) (1шт. * 4000,00 грн.)	4000,00
Встановлення виготовлених 12 елементів (оплата робіт враховуючи витратні матеріали: цемент, пісок, щебінь)	4400,00
Кошторисна документація(3%)	3000,00
Виконавча зйомка 1:500	1000,00
<u>Огорожа по периметру дитячого майданчика(власними силами)</u>	-
Вартість	90 900,00
Непередбачувані витрати (10%) від загальної вартості проекту	9 090 грн
Вартість	99 990

2)План розміщення елементів дитячого майданчика додається.

19.06.2021


ДПТ

  
ПІБ автора

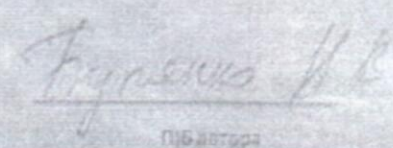  
ПІБ автора



## Схема розташування елементів благоустрою по вул. Тараса Шевченка

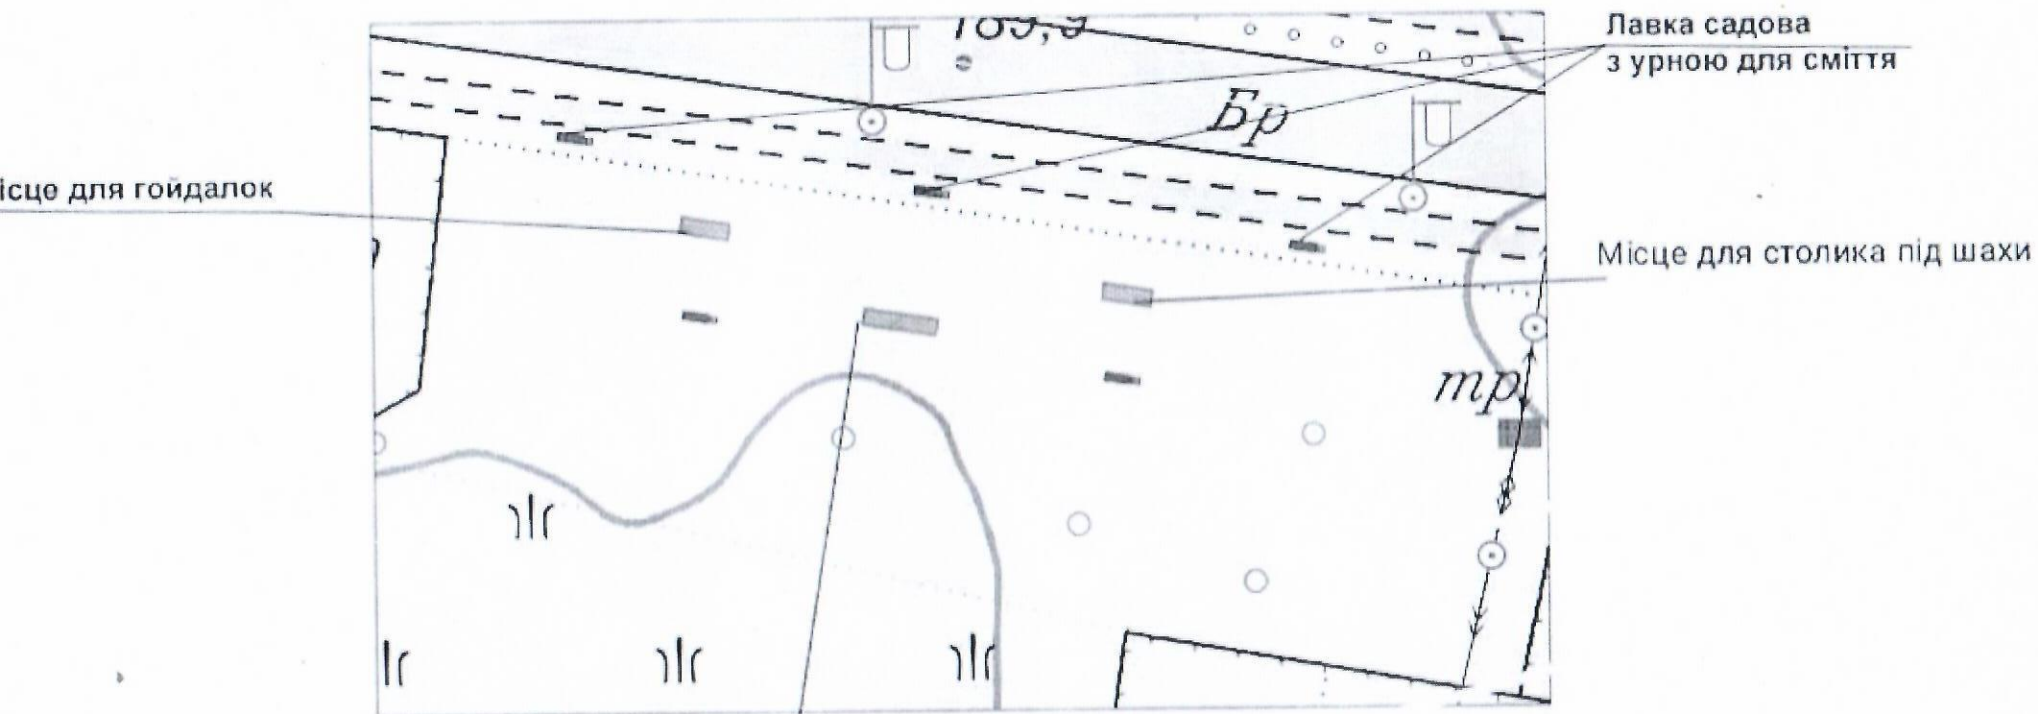

Місце для ігрового спортивного комплексу